

ΕΦΗΜΕΡΙΣ ΤΗΣ ΚΥΒΕΡΝΗΣΕΩΣ
ΤΗΣ ΕΛΛΗΝΙΚΗΣ ΔΗΜΟΚΡΑΤΙΑΣ

ΑΘΗΝΑ
2 ΙΟΥΝΙΟΥ 1983

ΤΕΥΧΟΣ ΤΕΤΑΡΤΟ

ΑΡΙΘΜΟΣ ΦΥΛΛΟΥ
200

ΠΕΡΙΕΧΟΜΕΝΑ

ΑΠΑΛΛΟΤΡΙΩΣΕΙΣ
ΑΠΟΦΑΣΕΙΣ

ΑΠΑΛΛΟΤΡΙΩΣΕΙΣ
ΑΠΟΦΑΣΕΙΣ

Αριθ. ΟΕ 7397 (1)

Καθορισμός οριογραμμής αιγιαλού και παραλίας στη θέση «ΑΠΡΑΟΣ» Λουτσών Ν. Κερκύρας, μπροστά από την ιδιοκτησία Μιχ. Βατσινέα.

Ο ΝΟΜΑΡΧΗΣ ΚΕΡΚΥΡΑΣ

Έχοντας υπόψη :

1. Τις διατάξεις :

α) Του άρθρου 1 του Ν. 3200/55 «περί διοικητικής αποκεντρώσεως».

β) Του από 11/12.11.1929 Δ/τος «περί διοικήσεως Δημοσίων Κτημάτων».

γ) Των άρθρων 1 και 3 του Α.Ν. 2344/1940 «περί αιγιαλού και παραλίας» και

δ) Του άρθρου 74 του Π.Δ. 636/77 «περί διαρθρώσεως του Υπουργείου Οικονομικών».

2. Την από 6.5.1981 αίτηση που υπέβαλε στην Οικον. Εφορία ο Μιχάλης Βατσινέας, σαν ενδιαφερόμενος για τον καθορισμό (χάραξη) της οριογραμμής του αιγιαλού και της παραλίας μπροστά από την ιδιοκτησία του στη θέση «ΑΠΡΑΟΣ» Λουτσών Ν. Κερκύρας.

3. Την από 9.11.82 έκθεση της επιτροπής του άρθρου 10 του Α.Ν. 1540/38, όπως τούτο αντικαταστάθηκε με το άρθρο 5 του Α.Ν. 263/1968 και τούτο με το άρθρο 74 του Π.Δ. 636/77, καθορισμού οριογραμμής αιγιαλού παραλίας και το από Απρίλη 1981 τοπογραφικό και υψομετρικό διάγραμμα της προαναφερόμενης περιοχής, θεωρημένο από τη Δ/νση Τεχν. Υπηρεσιών Ν. Κερκύρας στις 1.4.1982.

4. Τη σύμφωνη γνώμη του Γεν. Επιτελείου Ναυτικού που διατυπώθηκε με το υπ' αριθ. Φ. 1872/270/82/846/ 14.5.1982 έγγραφό του, με την παρατήρηση : α) να μνημονευτεί στην έκθεση η χρονολογία σύναξης του διαγράμματος, β) το χτίσμα που βρίσκεται στη ζώνη παραλίας μεταξύ των σημείων 9' και 10' να εξαιρεθεί, εφ' όσον διαπιστωθεί πως έχει χτιστεί σε ιδιόκτητο οικόπεδο. Οι προαναφερόμενες παρατηρήσεις έγιναν και για το σκοπό αυτό συντάχτηκε νέα έκθεση με βάση την αρχική, αποφασίζουμε :

Επικυρώνουμε την από 9.11.1982 έκθεση της επιτροπής του άρθρου 74 του Π.Δ. 636/77, καθορισμού οριογραμμής αιγιαλού και παραλίας στη θέση «ΑΠΡΑΟΣ» Λουτσών Ν. Κερκύρας, καθώς και το από Απρίλη 1981 τοπογραφικό και υψομετρικό διάγραμμα που συνοδεύει την έκθεση, μπροστά από την ιδιοτησία Μιχάλη Βατσινέα, στο οποίο έχει χαραχτεί με κόκκινη γραμμή το όριο του αιγιαλού και με κίτρινη το όριο της παραλίας.

Η παρούσα μαζί με την από 9.11.82 έκθεση της επιτροπής και το τοπογραφικό και υψομετρικό διάγραμμα να δημοσιευτούν στην Εφημερίδα της Κυβέρνησης.

Κέρκυρα, 10 Νοέμβρη 1982

Ο Νομάρχης
ΜΑΝΟΣ ΚΟΚΚΙΝΟΣ

ΕΚΘΕΣΗ (συμπληρωματική)

Καθορισμού (το πρώτον) οριογραμμών αιγιαλού και παραλίας εις θέση «ΑΠΡΑΟΣ» περιοχής Κοινότητας Λουτσών Ν. Κερκύρας προ ιδιοκτησίας Μιχαήλ Βατσινέα κ.λ.π.

Εν Κερκύρα σήμερον την 9.11.1982 η κατά Νόμον αρμόδια Επιτροπή καθορισμού των ορίων αιγιαλού και παραλίας, αποτελουμένη εκ των:

1. Κων/νου Σκέρου, Οικονομικού Εφόρου Κερκύρας.
2. Νικολάου Ξενάκη, Υπ. λιμενάρχου Κερκύρας.
3. Βασιλείου Παπαδήμα, Πρ/νου ΤΕΕ, Δ/νσεως ΤΥΝ Κερκύρας συνελθούσα εν τω καταστήματι της Οικονομικής Εφορίας Κερκύρας και λαβούσα υπόψη:

α) Την από 6.5.81 υποβληθείσα αίτηση του Μιχ. Βατσινέα «περί καθορισμού οριογραμμών αιγιαλού και παραλίας εις θέση «ΑΠΡΑΟΣ» περιοχής Λουτσών.

β) Το υποβληθέν τοπογραφικόν διάγραμμα υπό κλίμακα 1 : 500 της ανωτέρω περιοχής συνταχθέν υπό του Τεχνολόγου Μηχ/κού Κων/νου Λέσση τον Απρίλη του 1980 δεόντως ήλεγμένον και τεθεωρημένον υπό της Δ/νσεως ΤΥΝ Κερκύρας, την 1.4.82.

γ) Τας διατάξεις του Α.Ν. 2344/40 «περί αιγιαλού και παραλίας» ως αύται συνεπληρώθησαν και ετροποποιήθησαν μεταγενεστέρως.

δ) Τα εκ της διενεργηθείσης την 19.5.81 αυτοψίας προκύψαντα στοιχεία.

ε) Ενεργούντες δυνάμει του υπ' αρ. Φ 187.2/270/82, Σ 845/14.5.82 εγγράφου Υπ. Εθν. Αμύνης, Γεν. Επιτ. Ναυτικού, Δ/νσεως Α2, συμπληρούμεν ως κάτωθι την από 1.4.82 έκθεση (αρχική) της κατά Νόμον αρμοδίας επιτροπής δια το αυτό θέμα, ούτω αποφασίζει:

Καθορίζει επί του ως άνω (β) τοπογραφικού διαγράμματος:

Ι. Δια συνεχούς ερυθράς γραμμής το όριον του αιγιαλού.

ΙΙ. Δια συνεχούς κιτρίνης γραμμής το όριον της παραλίας.

Αναλυτικώς:

Ι. Ως οριογραμμή αιγιαλού ορίζεται η πολυγωνική των κορυφών 1, 2, 3, 4, 5, 6, 7, 8, 9, 10 αίτινες εξασφαλίζονται εκ των σταθερών σημείων ως κατωτέρω:

1. από γωνία ξυλίνης προβλήτας μέτρα	27,80
από Μυρτιά μέτρα	12,00
2. από Ιτιά μέτρα	43,50
από Ιτιά μέτρα	44,00
3. από Ελιά μέτρα	11,70
από Ελιά μέτρα	11,50
4. από Ελιά μέτρα	10,00
από Ελιά μέτρα	15,80
5. από Ελιά μέτρα	11,00
από Ελιά μέτρα	11,50
6. από γωνία σπιτιού μέτρα	4,50
από γωνία σπιτιού μέτρα	8,00
7. από κυπαρίσσι μέτρα	6,50
από ελιά μέτρα	8,00
8. από Ελιά μέτρα	6,70
από Ελιά μέτρα	14,00
9. από Ελιά μέτρα	5,50
από Ελιά μέτρα	6,100
10. από Ελιά μέτρα	4,00
από Ελιά μέτρα	14,00

ΙΙ. Ως οριογραμμή παραλίας ορίζεται η πολυγωνική των κορυφών 1', 2', 3', 4', 5', 6', 7', 8', 9', 10', 11', 12', 13', 14'.

Της ούτω καθοριζομένης λωρίδος παραλίας εξαιρούνται τα εν αυτή περιλαμβανόμενα κτίσματα ή τμήματα κτισμάτων συμφώνως τω άρθρω 5 παρ. 1 Α.Ν. 2344/40 και γνωμοδοτήσει Ν.Σ.Κ. 630/64 ως κάτωθι:

2. Το υπ' αρ. (1) κτίσμα (ισόγειος οικοδομή) διαστάσεων 6,50Χ9,80 περιλαμβανόμενο στη ζώνη παραλίας μεταξύ τῶν σημείων 9' και 10' περιβαλλόμενο με χρώμα κίτρινο ιδιοκτησίας κληρονόμων Αλεξάνδρου Συριώτη του Ανδρέα εξαιρείται διότι διεπιστώθη εκ της σχετικής ερεύνης, αυτοψίας εκ του κτηματολογίου της οδού Κασσιόπης Ρόδας και του υπ' αρ. 158/29.5.82 πιστοποιητικού του Προέδρου τῆς Κοινότητας Λουτσών ότι πρόκειται περί παλαιού κτίσματος ανεγερθέντος πρό του 1.900 και επί ιδιόκτητου οικοπέδου.

Τα Μέλη της Επιτροπής

ΚΩΝ. ΣΚΕΡΟΣ ΝΙΚ. ΞΕΝΑΚΗΣ

ΒΑΣΙΛΕΙΟΣ ΠΑΠΑΔΗΜΑΣ

ΤΟΠΟΓΡΑΦΙΚΟ ΔΙΑΓΡΑΜΜΑ
ΚΑΘΟΡΙΣΜΟΥ ΟΡΙΩΝ ΑΙΓΙΑΛΟΥ – ΠΑΡΑΛΙΑΣ

ΠΕΡΙΟΧΗ ΚΟΛΠΟΣ ΛΑΠΡΑΔΟΥ ΕΝΔΙΑΦΕΡΟΜΕΝΟΣ Φ ΒΑΤΣΙΝΕΑΣ ΜΙΧΑΗΛ
ΚΟΙΝΟΤΗΣ ΛΟΥΤΣΩΝ
ΕΠΑΡΧΙΑ ΚΕΡΚΥΡΑΣ
ΑΡΜΟΔΙΑ ΟΙΚ. ΕΦΟΡΙΑ ΚΕΡΚΥΡΑΣ
ΝΟΜΑΡΧΙΑ ΚΕΡΚΥΡΑΣ

ΚΛΙΜΑΞ 1:500
ΙΣΟΔΙΑΣΤΑΣΙΣ 1.00 μ

ΤΡΙΓΩΝΟΜΕΤΡΙΚΗ ΕΞΑΡΤΗΣΙΣ ΑΝΕΞΑΡΤΗΤΟΝ
ΥΨΟΜΕΤΡΙΚΗ ΑΦΕΤΗΡΙΑ ΜΕΣΗ ΣΤΑΘΜΗΣ ΤΗΣ ΘΑΛΑΣΣΗΣ
ΚΕΝΤΡΟ ΦΥΛΛΟΥ ΧΑΡΤΟΥ ——


Φ = ... Λ = ...

ΜΕΘΟΔΟΣ ΑΠΟΤΥΠΩΣΕΩΣ ΤΑΧΥΜΕΤΡΙΑ
ΧΡΟΝΟΛΟΓΙΑ ΑΠΟΤΥΠΩΣΕΩΣ ΑΠΡΙΛΙΟΣ 1981

ΥΠΟΜΝΗΜΑ ΣΥΜΒΟΛΩΝ


Παραλια(ψιλια) · Ελια · Κυπαρισι · Ιτια · Πυκνη βλαστηση(Καλαμια-θαμνοι)
ΔΕΗ · ΟΤΕ · Υπαρχοντα ισογεια κτισματα · ① Ιδιοκτησια αλφανομων Συρωτη

Ο ΣΥΝΤΑΞΑΣ
ΤΕΧΝΟΛΟΓΟΣ - ΜΗΧΑΝΙΚΟΣ - ΤΟΠΟΓΡΑΦΟΣ

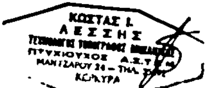

Εθεωρηθη 1.4.82

Ο
Δ/ντης της Τ.Υ. Ν. Κερκυρας

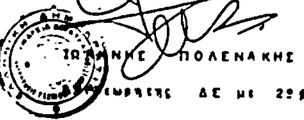

ΙΩΑΝΝΗΣ ΠΟΛΕΝΑΚΗΣ
Επιθεωρητης ΔΕ με 22θ


Ηλεχθη επι τοπου δια την ακριβεια της αποτυπωσεως

Ο
Μηχανικος της ΔΤ.Υ. Ν. Κερκυρας

ΝΙΚΟΣ Π. ΒΕΛΙΑΝΙΤΗΣ

ΑΠΟΣΠΑΣΜΑ ΧΑΡΤΟΥ Ν. ΚΕΡΚΥΡΑΣ ΚΛ 1:50000

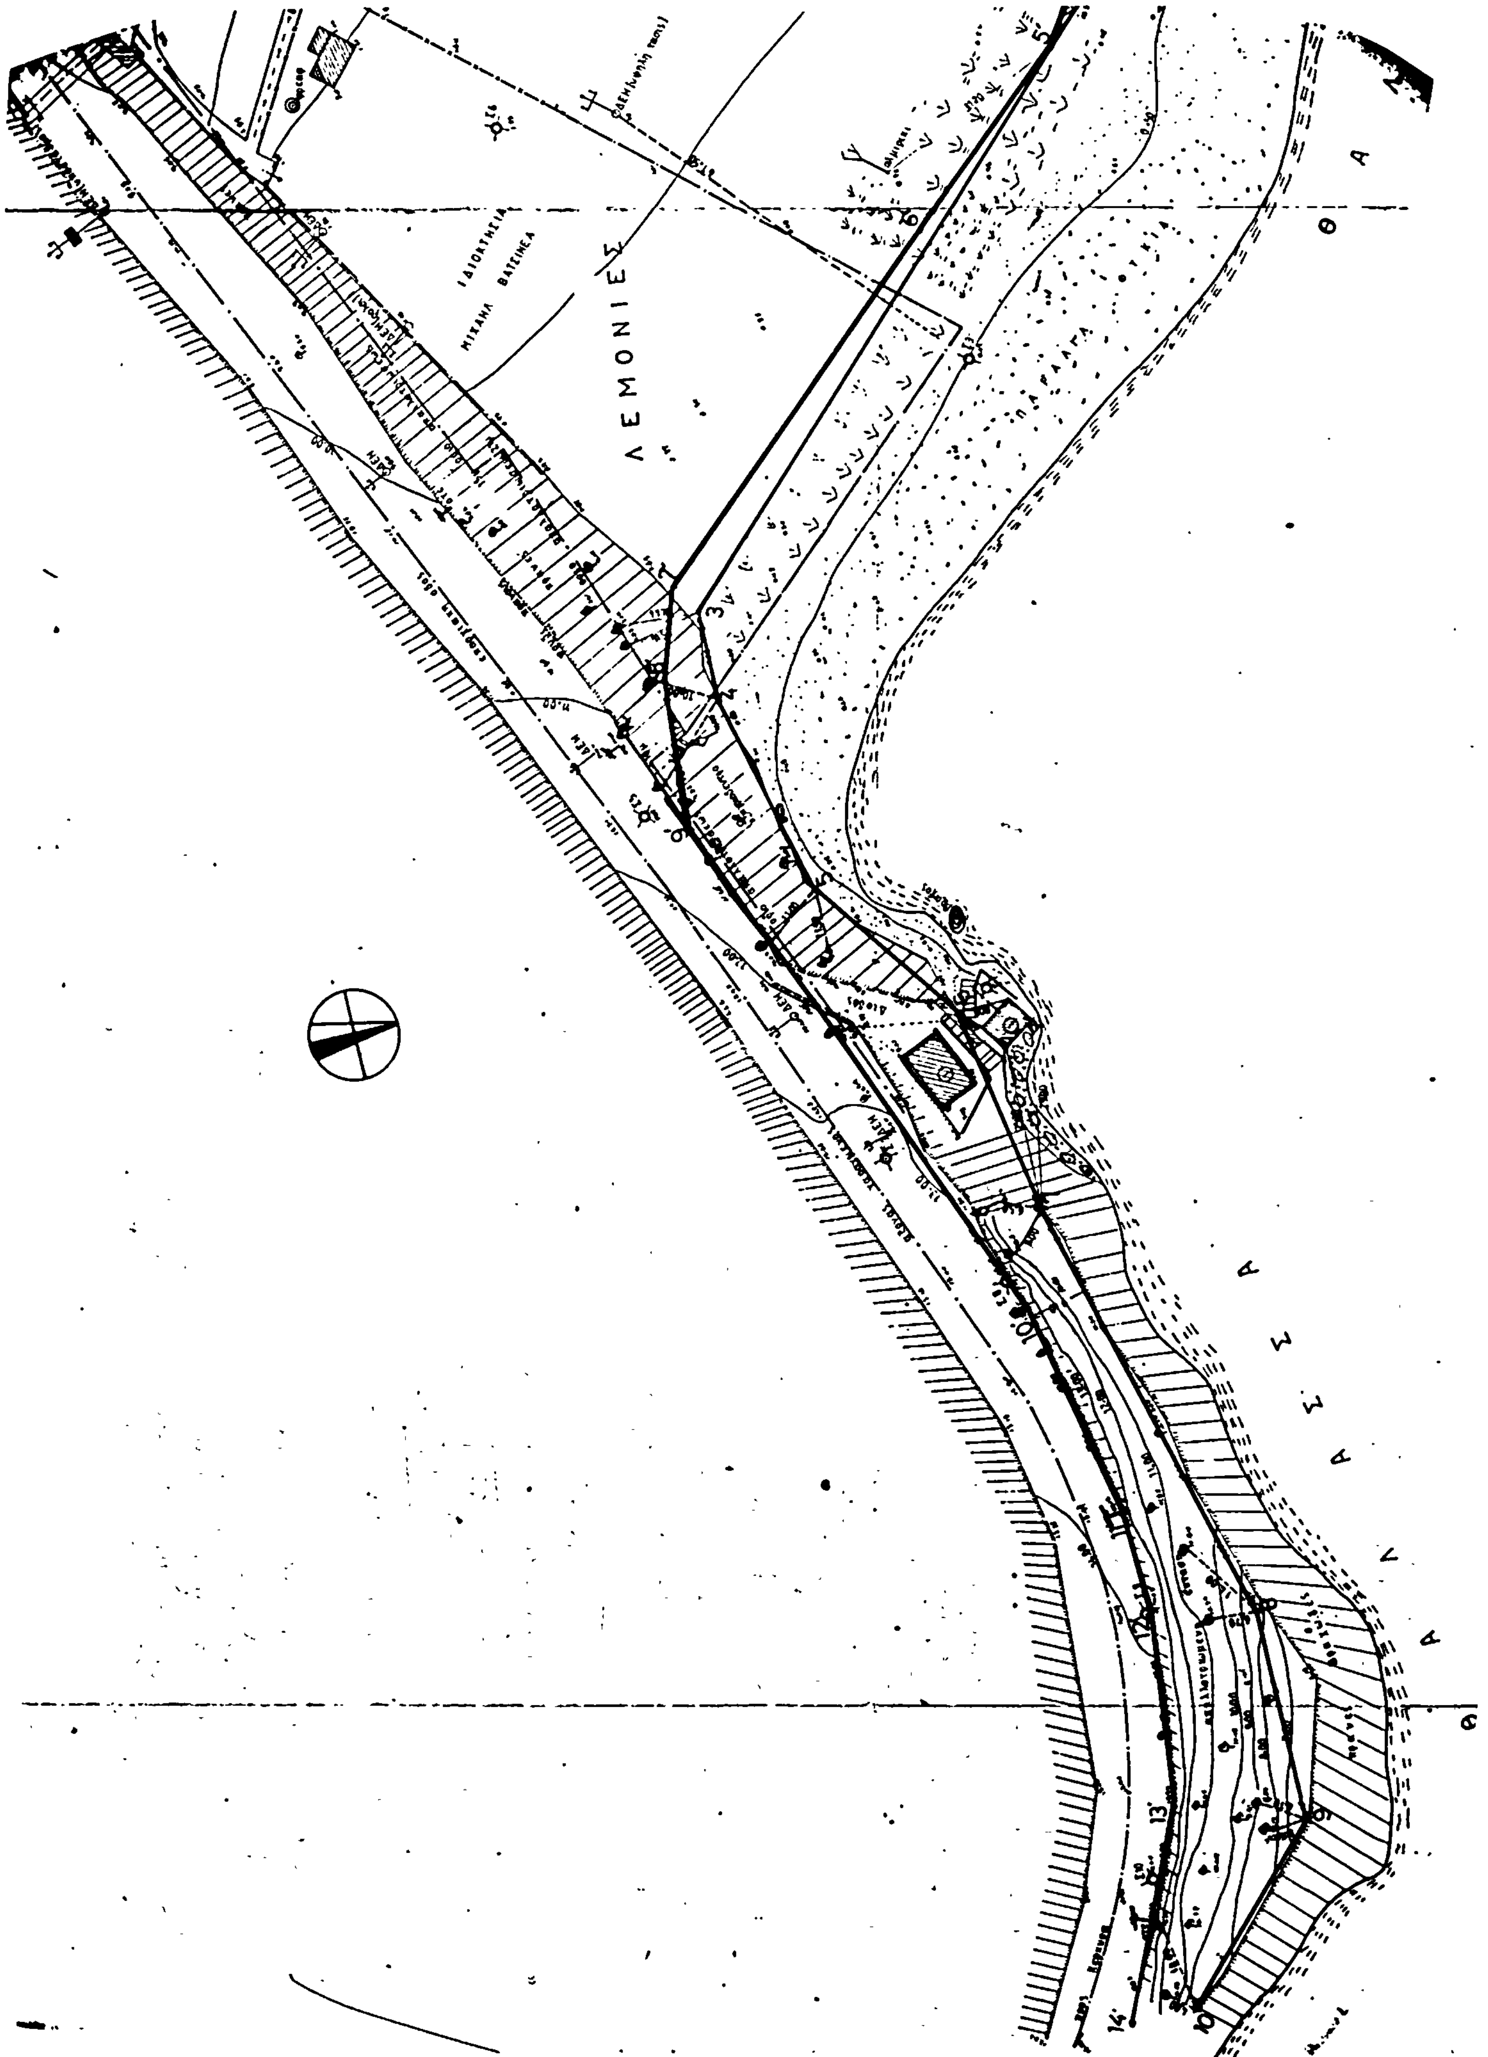


ΛΕΜΟΝΙΕΣ
ΘΑΛΑΣΣΑ

ΥΠΟΜΝΗΜΑ ΕΠΙΤΡΟΠΗΣ

Ο Πρόεδρος

Τα Μέλη

1) Δημήτριος Μ

Νικόλαος Ξενάκης

2) [redacted]

Αριθ. 1909 (2)

Κήρυξη ως αναδασωτέας εκτάσεως 36,5 στρεμμάτων, στη θέση Βαθύ της Κοινότητος Βρεσθένων του Ν. Λακωνίας.

Ο ΝΟΜΑΡΧΗΣ ΛΑΚΩΝΙΑΣ

Έχοντας υπόψη:

1. Το άρθρο 117 παρ. 3 του Συντάγματος.
2. Τις περί διοικητικής αποκεντρώσεως διατάξεις.
3. Τις διατάξεις του Ν. 998/1979 «περί προστασίας των δασών και των δασικών εν γένει εκτάσεων της Χώρας» καί συγκεκριμένα: του άρθρου 41 παρ. 1, β) του άρθρου 38 παρ. 1.
4. Τις διαταγές του Υπουργείου Γεωργίας: α) 160417/1180/8.7.80, β) 182447/3049/24.9.80.
5. Την 5047/17.9.82 πρόταση του Δασαρχείου Σπάρτης περί κηρύξεως αναδασωτέας, της αναφερομένης στο θέμα εκτάσεως, αποφασίζουμε:

Α. Κηρύσσουμε αναδασωτέα, με σκοπό την αποκατάσταση της δασικής βλαστήσεως των ειδών πρίνου και κουμαριάς που καταστράφηκε από πυρκαϊά στις 4 Σεπτεμβρίου 1982 την δημόσια δασική έκταση τριάντα έξι στρεμμάτων και πεντακοσίων τ.μ. (36,5 στρεμμ.) κατηγορίας παρ. 1 άρθρου 3 Ν. 998/79, που βρίσκεται στη θέση Βαθύ Κοινότητος Βρεσθένων και προσδιορίζεται από τα στοιχεία Α.Β.Γ.Δ.Ε.Ζ.Η.Θ.Α. όπως φαίνονται στο συνημμένο διάγραμμα, το οποίο αποτελεί αναπόσπαστο μέρος της αποφάσεως αυτής και έχει όρια:

Ανατολικά: Δημόσια δασική έκταση.

Δυτικά: Δημόσια δασική έκταση και γεωργική καλλιέργεια.

Βόρεια: Δημόσια δασική έκταση.


Νότια: Δημόσια δασική έκταση.

Β. Ορίζουμε η αναδάσωση της εκτάσεως που κάηκε να γίνει με φυσική αναγέννηση.

Η απόφαση αυτή να δημοσιευθεί στην Εφημερίδα της Κυβερνήσεως.

Σπάρτη, 6 Οκτωβρίου 1982.


Ο Νομάρχης
ΓΙΑΝΝΗΣ ΣΑΒΑΛΑΝΟΣ

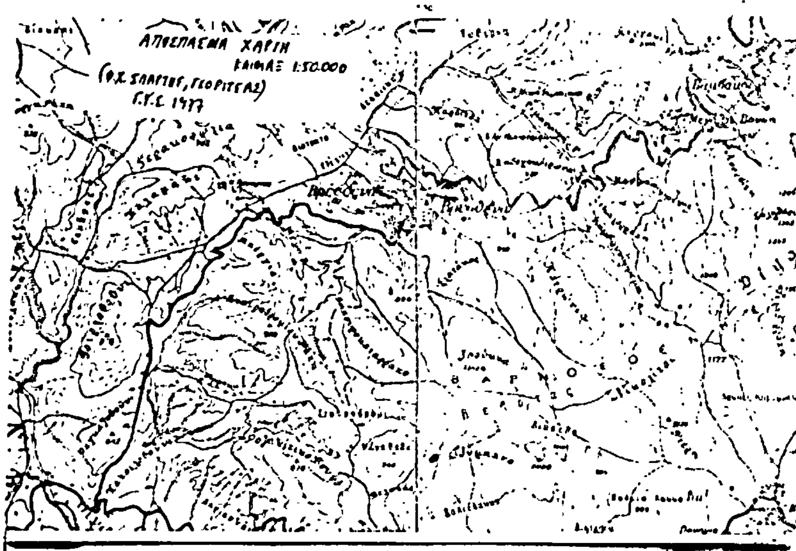

Ανήκει στην Απόφαση Νομάρχη Λακωνίας αριθ. 1909/6.10.82

ΔΙΑΓΡΑΜΜΑ
ΚΑΕΙΣΗΣ ΕΚΤΑΣΗΣ ΣΤΗ ΘΕΣΗ ΒΑΘΥ
ΚΟΙΝΟΤΗΤΑΣ ΒΡΕΣΘΕΝΩΝ

ΚΛΙΜΑΞ 1:5.000

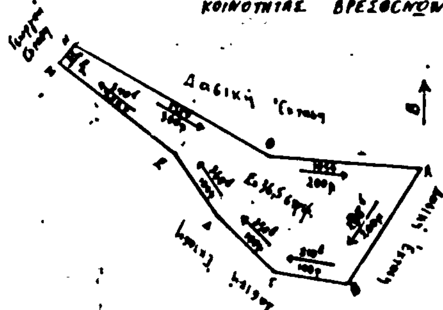


Θέση Α


Θέση ...

Σπάρτη 8-9-82

ΘΕΩΡΕΙΤΑΙ
Σπάρτη 6-10-82
Ο ΝΟΜΑΡΧΗΣ

ΘΕΩΡΗΘΗΚΕ
Σπάρτη 10-9-82
Ο Δασάρχης Σπάρτης

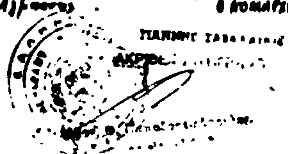

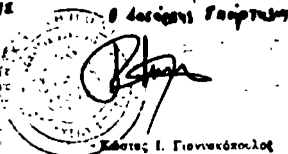

Κώστας Ι. Γιαννακόπουλος
Δασολόγος με 5ο β.

Αριθ. 1647 (3)

Κήρυξη ως αναδασωτέας εκτάσεως 23,000 στρεμμάτων, στη θέση Μολόχα του Δήμου Γαργαλιάνων του Νομού Μεσσηνίας.

Ο ΝΟΜΑΡΧΗΣ ΜΕΣΣΗΝΙΑΣ

Έχοντας υπόψη :

1. Τις διατάξεις της παρ. 3 του άρθρου 117 του Συντάγματος.
2. Τις περί διοικητικής αποκεντρώσεως διατάξεις.
3. Τις διατάξεις του Ν. 998/1979 «περί προστασίας των δασών και τών δασικών έν γένει εκτάσεων της Χώρας» και συγκεκριμένα : α) του άρθρου 41 παρ. 1, β) του άρθρου 38 παρ. 1.
4. Τις διαταγές του Υπουργείου Γεωργίας : α) 160417/1180/8.7.80, β) 182447/3049/25.9.80.
5. Την 2598/30.9.1982 πρόταση του Δασαρχείου Κυπαρισσίας περί κηρύξεως αναδασωτέας, της αναφερομένης στο θέμα εκτάσεως, αποφασίζουμε :

Κηρύσσουμε αναδασωτέα, με σκοπό τη προστασία για την επαναδημιουργία της δασικής βλαστήσεως που καταστράφηκε από πυρκαϊά την 10.8.1982 την δημόσια δασική έκταση είκοσι τριών (23,000) στρεμμάτων που βρίσκεται στη θέση Μολόχα του Δήμου Γαργαλιάνων και προσδιορίζεται από τα στοιχεία ΑΒΓΔΕΖΗΘΙΚΛΜΝΞΟΠΡΣΤΥΦΧΨΩΑ'Β'Γ'Α όπως φαίνονται στο συνημμένο διάγραμμα, το οποίο αποτελεί αναπόσπαστο μέρος της αποφάσεως αυτής και έχει όρια :

Ανατολικά : Με δημόσια δασική έκταση.
Δυτικά : Με δρόμο και ελαιόκτημα αδελφών Χρ. Σοφιανοπούλου.
Βόρεια : Με ελαιόκτημα αδελφών Χρ. Σοφιανόπουλου, ακαλλιέργητο χωράφι Αναστασίου Πετροπούλου, ελιές και ακαλλιέργητο χωράφι Ιωάννου Μακρή.
Νότια : Με δρόμο, χωράφι Πέτρου Κόσυφα, δημόσια δασική έκταση και χωράφι Κων/νου Λίτσα.

Προβλέπεται η φυσική αναγέννηση της καταστραφείσης δασικής βλαστήσεως.

Η απόφαση αυτή να δημοσιευθεί στην Εφημερίδα της Κυβερνήσεως.

Καλαμάτα, 15 Οκτωβρίου 1982

Ο Νομάρχης
ΝΙΚΟΣ ΦΑΡΜΑΚΗΣ

ΣΧΕΔΙΑΓΡΑΜΜΑ
Αναδασωτέας εκτάσεως στη θέση «Μολόχα» περιφερείας του Δήμου Γαργαλιανων



ΑΠΟΣΠΑΣΜΑ ΧΑΡΤΟΥ
ΜΕ ΚΛΙΜΑΚΑ 1:50000

Θέση αναδασωτέας εκτάσεως





ΥΠΟΜΝΗΜΑ
Α.Β.Γ....Β'Γ'Α. = Αναδασωτέα έκταση
Εμβαδό : 23,0 στρέμματα


Κλίμακα 1:1500


1647/1982

ΘΕΩΡΗΘΗΚΕ

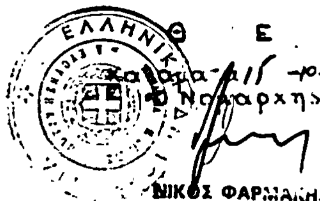

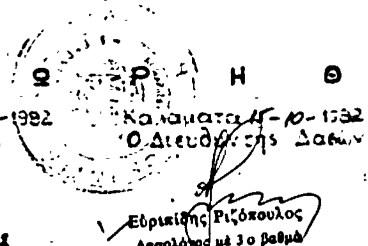

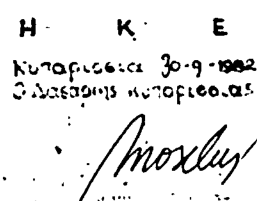

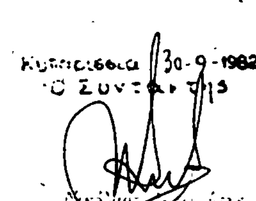

Αριθ. 1709 (4)

Κήρυξη ως αναδασωτέας εκτάσεως 99,000 στρεμμάτων, στη θέση Μαυροβούνι της Κοινότητος Χρυσοχελλαριάς του Νομού Μεσσηνίας.

Ο ΝΟΜΑΡΧΗΣ ΜΕΣΣΗΝΙΑΣ

Έχοντας υπόψη:

1. Τις διατάξεις της παρ. 3 του άρθρου 117 του Συντάγματος.
2. Τις περί διοικητικής αποκεντρώσεως διατάξεις.
3. Τις διατάξεις του Ν. 998/1979 «περί προστασίας των δασών και τών δασικών έν γένει εκτάσεων της Χώρας» και συγκεκριμένα: α) του άρθρου 41 παρ. 1, β) του άρθρου 38 παρ. 1.
4. Τις διαταγές του Υπουργείου Γεωργίας: α) 160417/1180/8.7.80, β) 182447/3049/24.9.80.
5. Την 4516/12.10.82 πρόταση του Δασαρχείου Καλαμάτας περί κηρύξεως αναδασωτέας, της αναφερομένης στο θέμα εκτάσεως, αποφασίζουμε:

Κηρύσσουμε αναδασωτέα, με σκοπό την προστασία για την επαναδημιουργία με φυσική αναγέννηση της δασικής βλαστήσεως που καταστράφηκε από πυρκαϊά την δημόσια δασική έκταση ενενήντα ενιά (99,000) την 2.10.1982 στρεμμάτων που βρίσκεται στη θέση Μαυροβούνι της Κοινότητος Χρυσοχελλαριάς και προσδιορίζεται από τα στοιχεία Α Β Γ Δ Ε Ζ Η Α όπως φαίνονται στό συνημμένο διάγραμμα, το οποίο αποτελεί αναπόσπαστο μέρος της αποφάσεως αυτής και έχει όρια:

Ανατολικά: Με θαμνώδη δημόσια δασική έκταση, αντέρεισμα και αυχένα.

Δυτικά: Με ατραπό και πέραν αυτής θαμνώδη δημόσια δασική έκταση.


Βόρεια: Με χάνδακα και πέραν αυτού θαμνώδη δημόσια δασική έκταση.

Νότια: Με δημόσια δασική έκταση και αντέρεισμα.

Η απόφαση αυτή να δημοσιευθεί στην Εφημερίδα της Κυβερνήσεως.

Καλαμάτα, 15 Οκτωβρίου 1982

Ο Νομάρχης
ΝΙΚΟΣ ΦΑΡΜΑΚΗΣ

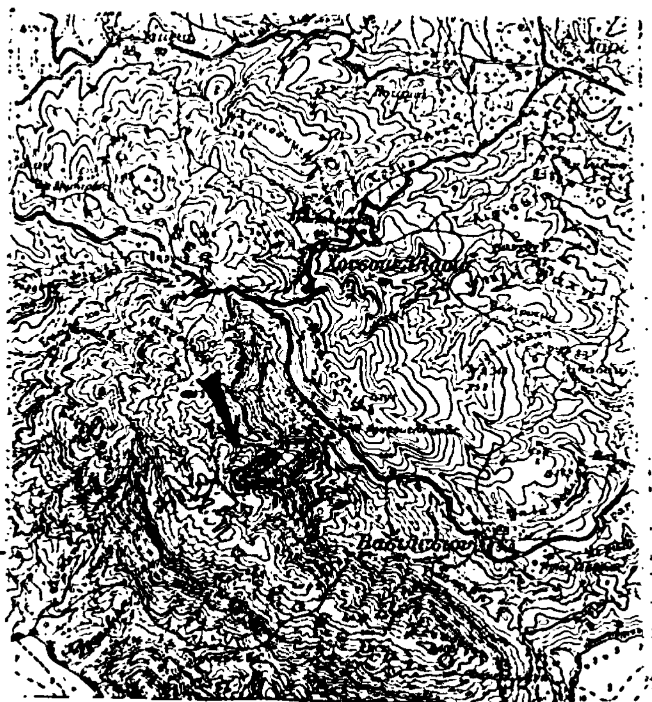

Απόσπασμα χάρτου
Φ.Χ. «ΚΟΡΩΝΗ» κλίμακα 1:50.000
(ΓΥΣ 1977)

ΤΟΠΟΓΡΑΦΙΚΟ ΔΙΑΓΡΑΜΜΑ
εκτάσεως πού κάηκε
Θέση: Μαυροβούνι
Κοινότητα: Χρυσοχελλαριά: Πυλίας
Έκταση: 99 στρεμ.
Κλίμακα: 1:5000μ.

ΠΡΟΣΔΙΟΡΙΣΜΟΣ ΣΗΜΕΙΟΥ Α.
α) Αζιμ. από Α πρός ΙΜ. χρυσοχελλαριάς 73[g]
απόσταση 850μ.
β) Αζιμ. από Α προς υψομέτρου (243) 79[g]
απόσταση 2250μ.

Δημοσία δασική έκταση
χάνδακας
Β
Α
Γ
295[g] 250μ.
282[g] 250μ.
73[g] 850μ.
79[g] 2250μ.
243 υψόμετρο
Αυχένας
Δ.Δ.Ε.
Η
59[g] 300μ.
Αντέρεισμα
Δημοσία δασική έκταση
Ζ
Δημοσία δασική έκταση
Ατραπός
177[g] 250μ.
100[g] 300μ.
Δ
Αντέρεισμα
Δημόσια δασική έκταση
Ε

Ανήκει στην αριθ. 1709/82 απόφαση Νομάρχου Μεσσηνίας

ΕΘΕΩΡΗΘΗ
Καλαμάτα 15-10-1982
Ο ΝΟΜΑΡΧΗΣ
ΝΙΚΟΣ ΦΑΡΜΑΚΗΣ

ΕΘΕΩΡΗΘΗ
Καλαμάτα 15-10-1982
Ο Δ/ΝΤΗΣ ΔΑΣΩΝ
Ευριπίδης Ριζόπουλος
Δασολόγος με 3ο βαθμό

Καλαμάτα 12-10-1982
Ο ΔΑΣΑΡΧΗΣ ΚΑΛΑΜΑΤΑΣ
Γρηγόρης Ι. Π[illegible]ιωάννου
Δασολόγος με 4ο βαθμό

Καλαμάτα 12-10-1982
Ο Συντάκτης
ΙΩΑΝ. ΜΠΑΖΙΓΟΣ
Δασοπόνος